


Südbühne (Seitenbühne 2.OG)

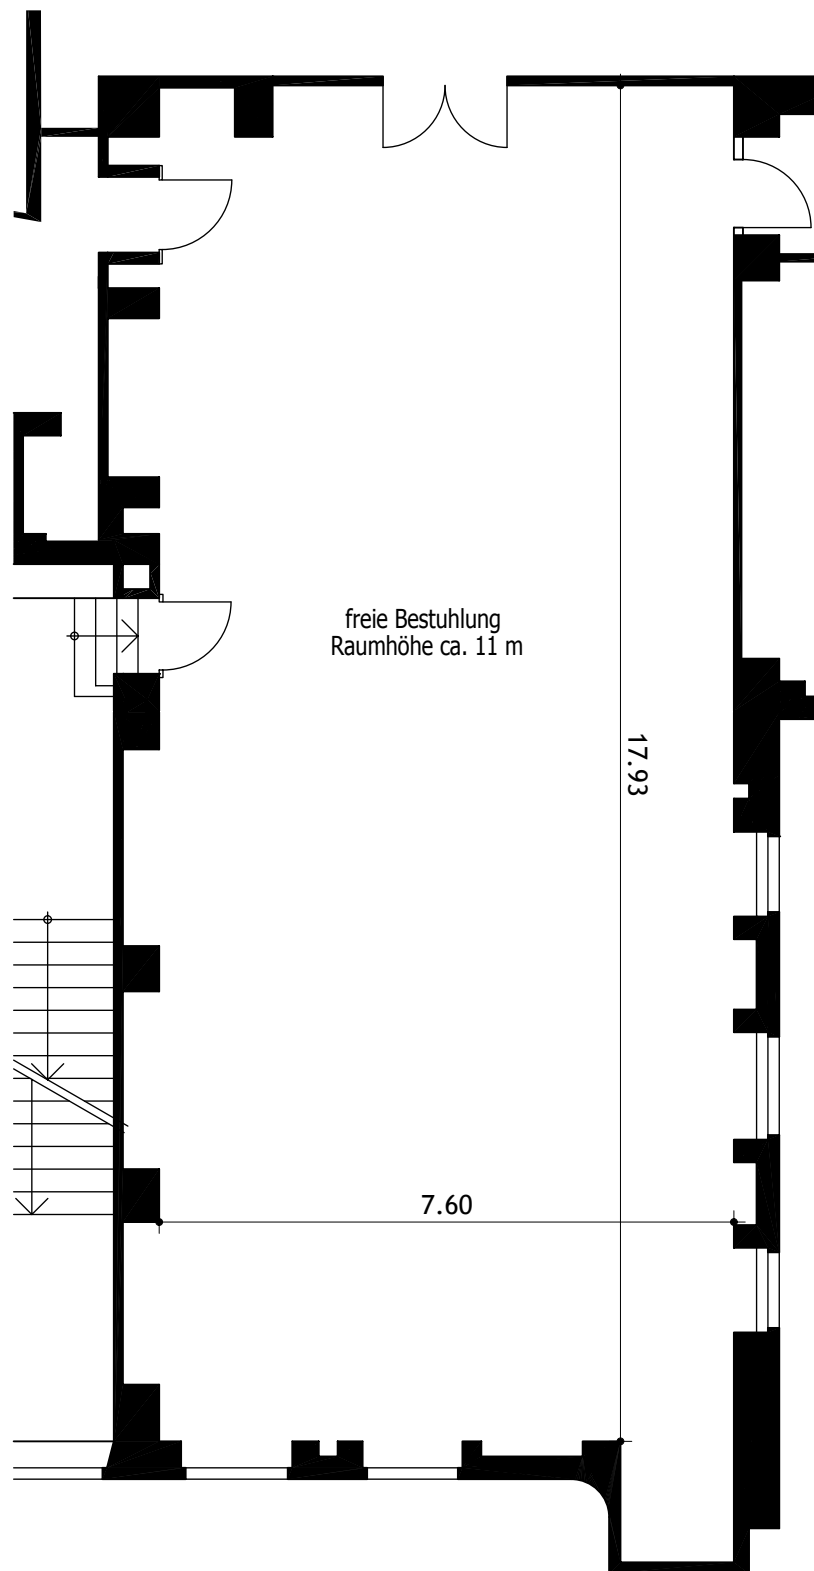

BAUHERR: Allg. Anthroposophische Gesellschaft, Goetheanum

OBJEKT: Goetheanum, Rütliweg 45, 4143 Dornach

technische Detailfragen:

Nils Frischknecht

Bühnenmeister

T +41-(0)61-706 43 20

F +41-(0)61-706 43 29

nils.frischknecht@goetheanum.ch

PLANINHALT

Südbühne (Seitenbühne) für ca. 50 Zuschauer

MASSTAB
1:100

PLANFORMAT
A 4

PLAN-NR.
03

DATUM
27.07.2009