


# Schreinereisaal

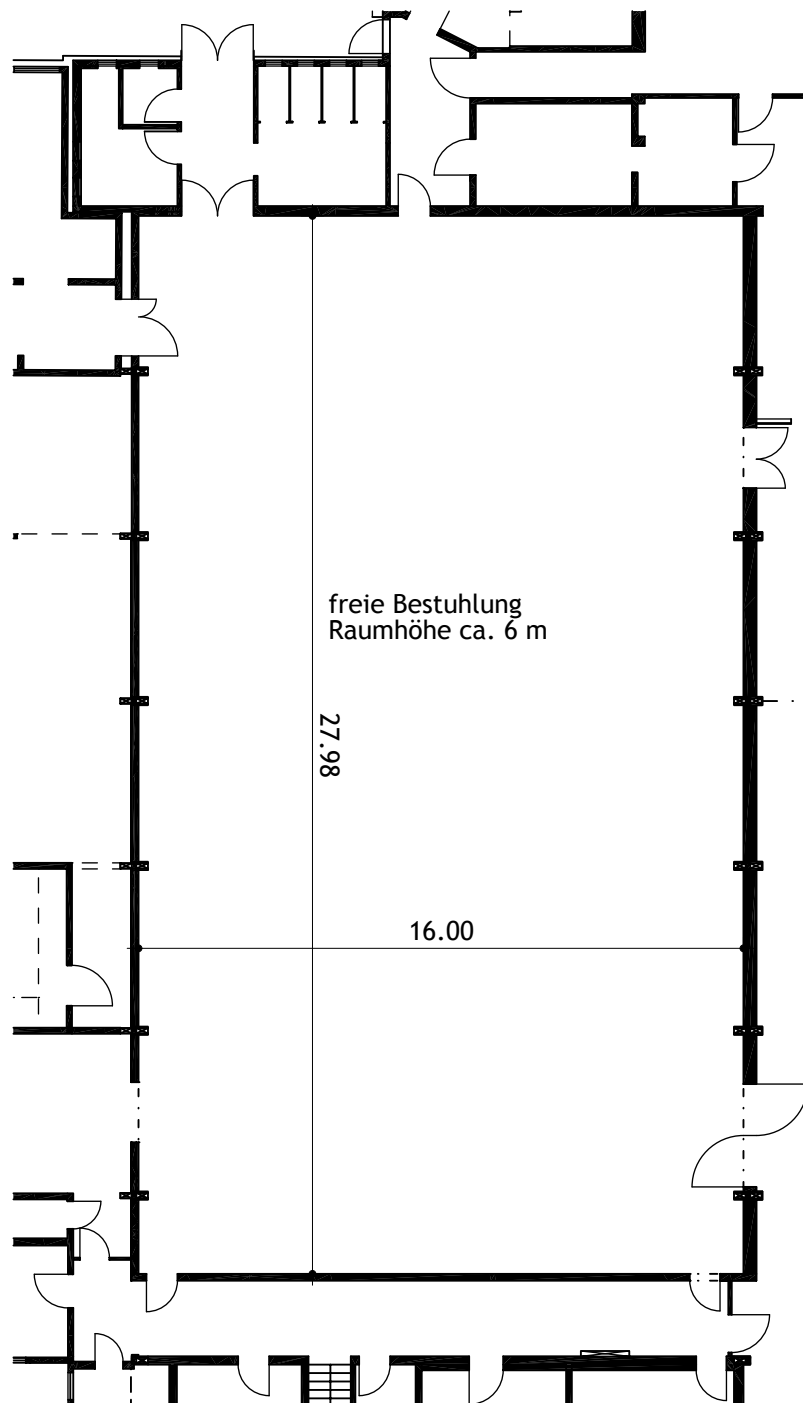

BAUHERR: Allg. Anthroposophische Gesellschaft, Goetheanum  
OBJEKT : Schreinerei, Hügelweg 70 , 4143 Dornach

PLANINHALT

Schreinereisaal für ca. 350 Zuschauer

MASSTAB  
1:200

PLANFORMAT  
A 4

PLAN-NR.  
05

DATUM  
27.07.2009

technische Detailfragen:  
Nils Frischknecht  
Bühnenmeister  
T +41-(0)61-706 43 20  
F +41-(0)61-706 43 29  
nils.frischknecht@goetheanum.ch