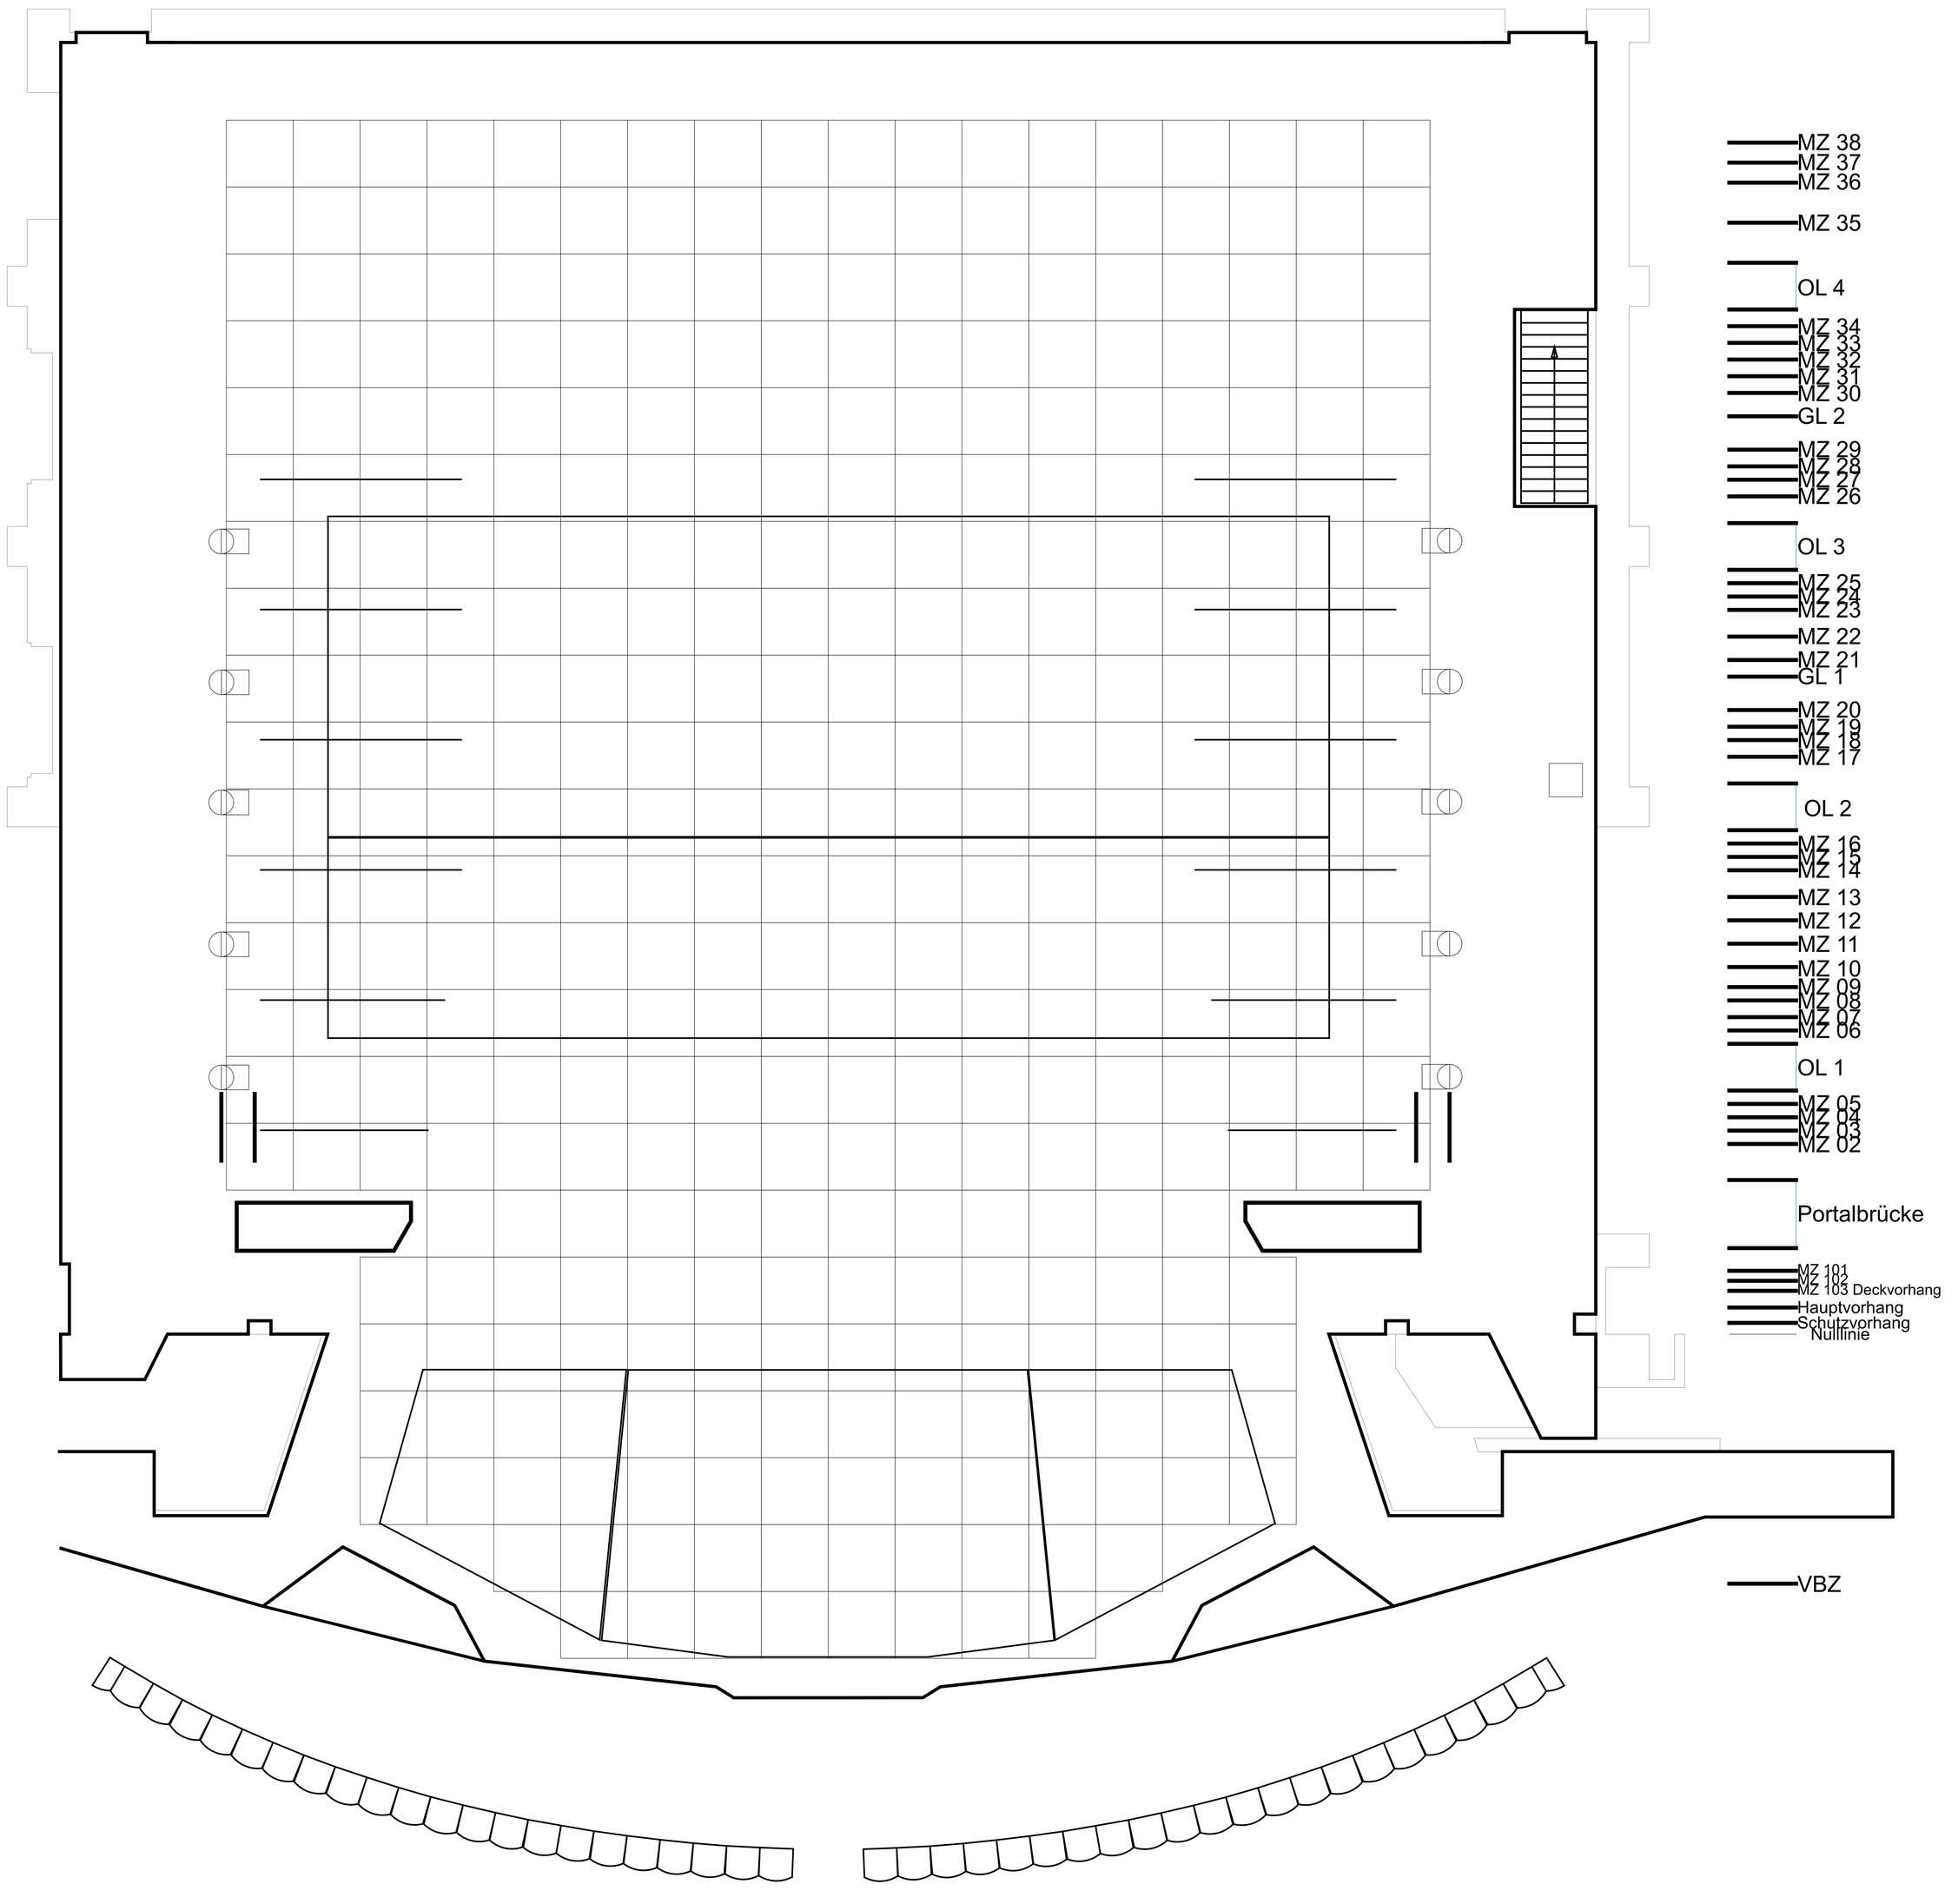
MZ 38
MZ 37
MZ 36
MZ 35
OL 4
MZ 34
MZ 33
MZ 32
MZ 31
MZ 30
GL 2
MZ 29
MZ 28
MZ 27
MZ 26
OL 3
MZ 25
MZ 24
MZ 23
MZ 22
MZ 21
GL 1
MZ 20
MZ 19
MZ 18
MZ 17
OL 2
MZ 16
MZ 15
MZ 14
MZ 13
MZ 12
MZ 11
MZ 10
MZ 09
MZ 08
MZ 07
MZ 06
OL 1
MZ 05
MZ 04
MZ 03
MZ 02
Portalbrücke
MZ 101
MZ 102
MZ 103 Deckvorhang
Hauptvorhang
Schutzvorhang
Nulllinie
VBZ